


# ΕΦΗΜΕΡΙΣ ΤΗΣ ΚΥΒΕΡΝΗΣΕΩΣ
## ΤΗΣ ΕΛΛΗΝΙΚΗΣ ΔΗΜΟΚΡΑΤΙΑΣ

ΕΝ ΑΘΗΝΑΙΣ ΤΗι 26 ΙΑΝΟΥΑΡΙΟΥ 1978 | ΤΕΥΧΟΣ ΤΕΤΑΡΤΟΝ | ΑΡΙΘΜΟΣ ΦΥΛΛΟΥ 24


## ΠΕΡΙΕΧΟΜΕΝΑ

### ΑΠΑΛΛΟΤΡΙΩΣΕΙΣ



### ΠΟΛΕΟΔΟΜΙΑ



## ΑΠΑΛΛΟΤΡΙΩΣΕΙΣ

**ΑΠΟΦΑΣΕΙΣ**

Ἀριθ. 8137 (1)

Περὶ κηρύξεως ὡς ἀναδασωτέας καμμένης δημόσιας δασικῆς ἐκτάσεως μὲ ἐμβαδὸ τρία (3) στρέμματα στὴν περιφέρεια Κοινότητας Πυλαίας, Ν. Ἕβρου.

Ο ΝΟΜΑΡΧΗΣ ΕΒΡΟΥ

Ἔχοντας ὑπόψη:

1. Τὶς διατάξεις τῶν ἄρθρων 188—205 τοῦ Ν.Δ. 86/69 «περὶ Δασικοῦ Κώδικος».

2. Τὶς διατάξεις τῶν ἄρθρων 24 καὶ 117 τοῦ Συντάγματος τῆς Χώρας.

3. Τὶς α) 5684/499/48/ἐγκ. 48/11.2.71 Δ/γὴ Υ.Γ. «περὶ [illegible] εσεων καὶ διαδικασίας κηρύξεως ἐκτάσεων ὡς ἀναδασωτέων καὶ ἄρσεως ἀναδασώσεως», β) 88854/7483/ἐγκ. 104/1.10.75 καὶ 114812/2946/ἐγκ. 154/24.12.75 Δ/γὲς Υ.Γ. «περὶ ἐφαρμογῆς διατάξεων ἀφορωσῶν ἀναδασωτέας ἐκτάσεις», γ) τὴν 10582/539/13.2.1976 Δ/γὴ Υ.Γ. καὶ δ) τὴν 215696/1451/9.5.77 Δ/γὴ Υ.Γ.

4. Τὶς διατάξεις τῶν Β.Δ. 733/69 καὶ 709/1970 «περὶ μεταβιβάσεως καὶ διατηρήσεως ἁρμοδιοτήτων τοῦ Υ.Γ.».

5. Τὸ 433/18.5.77 Π.Δ. «περὶ Ὀργανισμοῦ τοῦ Υ.Γ.».

6. Τὴν 4086/13.9.1977 ἀναφορὰ τοῦ ἁρμόδιου Δασαρχείου Ἀλεξ/πόλεως μὲ τὴν ὁποία προτείνεται ἡ κήρυξη ὡς ἀναδασωτέας δημόσιας δασικῆς ἐκτάσεως μὲ ἐμβαδὸ (3) στρέμματα, ποὺ βρίσκεται μέσα στὰ διοικητικὰ ὅρια τῆς Κοινότητας Πυλαίας καὶ καλυπτόνταν ἀπὸ δάσος δρυὸς, πεύκης. Ἡ ἔκταση αὐτὴ καταστράφηκε ἀπὸ πυρκαγιὰ στὴν 1.4.1976 καὶ ἡ ἐπανίδρυσή της εἶναι ὑποχρεωτικὴ καὶ ἐπιβεβλημένη, καὶ

7. Τὴν 7/17.9.1977 γνωμοδότηση τῆς Φιλοδασικῆς Ἐπιτροπῆς Ἀλεξ/πόλεως, ἀποφασίζουμε:

Κηρύσσουμε ὡς ἀναδασωτέα τὴ δημόσια δασικὴ ἔκταση μὲ ἐμβαδὸ τρία (3) στρέμματα περίπου, στὴν τοποθεσία «Ἀγωγιάτης» Κοίλων στὴν περιφέρεια τῆς Κοινότητας Πυλαίας, ἡ ὁποία καλύπτεται ἀπὸ δάσος δρυὸς—πεύκης καὶ καταστράφηκε ἀπὸ πυρκαγιὰ ποὺ συνέβηκε στὴν 1.4.1976, μὲ σκοπὸ τὴν ἐπανίδρυση τῆς βλαστήσεως ποὺ καταστράφηκε.

Ἡ ἔκταση αὐτὴ συνορεύει πρὸς ἀνατολάς, βορρά, δυσμὰς καὶ νότο μὲ δημόσια δασικὴ ἔκταση, τὰ ὅρια τῆς ὁποίας φαίνονται στὸ συνημμένο χάρτη μὲ κλίμακα 1:20.000 καὶ στὸ σχεδιάγραμμα μὲ κλίμακα 1:1.000, τὰ ὁποῖα ἀποτελοῦν ἀναπόσπαστο μέρος τῆς ἀποφάσεώς μας.

Ἡ ἀπόφαση αὐτὴ νὰ δημοσιευθεῖ στὴν Ἐφημερίδα τῆς Κυβερνήσεως.

Ἀλεξανδρούπολη, 28 Σεπτεμβρίου 1977

Ὁ Νομάρχης
Χ. ΛΙΝΑΡΔΟΠΟΥΛΟΣ

Θεωρήθηκε καὶ ἐγκρίνεται σύμφωνα μὲ τὴν ΔΔ. 3137/28-9-1977 ἀπόφασή μας στὴν ὁποία καὶ προσαρτᾶται.

Ἀλεξ/πολη 28-9- 1977

Ὁ Νομάρχης

Χ. Λιναρδόπουλος

Πρὸς Καλλιθέα

ΥΠΟΜΝΗΜΑ

Κλίμακα 1:20000

Ἔκταση ποὺ κάηκε

Δασικὸς δρόμος

Ἀλεξ/πολη 9-9-77

Ὁ συντάκτης

Λιθογραφία

Διευθυντής Δασῶν



Θεωρήθηκε καὶ ἐγκρίνεται σύμφωνα μὲ τὴν Αλ. 7/37/28-9-1977 ἀπόφασή μας στὴν ὁποία καὶ προσαρτᾶται.

Ἀλεξ/πολη 28-9-1977

Ὁ Νομάρχης

Ναρδόπουλος

1:1000

**ΑΝΑΚΟΙΝΩΣΕΙΣ**

'Αριθ. 7592/Φ27 Λ (2)

Περὶ ἀνακοινώσεως παρακαταθέσεως ἀποζημιώσεως γιὰ ἀπαλλοτρίωση ἀκινήτων πρὸς κατασκευὴ τῆς κεντρικῆς ἀρτηρίας Κρήτης τμῆμα Χάνι Κουτουρατζῆ ὅρια Νομῶν Ἡρακλείου—Λασιθίου.

## Ο ΥΠΟΥΡΓΟΣ ΔΗΜΟΣΙΩΝ ΕΡΓΩΝ

Ἔχοντας ὑπόψη τὰς ἄρθρα 7 καὶ 8 τοῦ Ν.Δ. 797/1971 «περὶ ἀναγκαστικῶν ἀπαλλοτριώσεων», γνωστοποιοῦμε σὲ ὅσους ἔχουν ἢ διεκδικοῦν δικαιώματα κυριότητας σὲ ἀκίνητα ποὺ ἀπαλλοτριώθηκαν ἀναγκαστικὰ μὲ τὴν Δ. 220/228/26.2.1975 κοινὴ ἀπόφαση τῶν Ὑπουργῶν Οἰκονομικῶν καὶ Δημοσίων Ἔργων (ΦΕΚ 54/75 τ. Δ'), γιὰ τὴν κατασκευὴ τῆς κεντρικῆς ἀρτηρίας Κρήτης, τμῆμα Χάνι Κουτουρατζῆ, ὅρια Νομῶν Ἡρακλείου—Λασιθίου, καθὼς καὶ τοὺς ἐνυπόθηκους δανειστὲς καὶ τοὺς τρίτους γενικὰ διεκδικητὲς τῶν ἀριθ. ΚΠ. 3321α, 3322α, 3323α, 3324α, 796α, 3374, 3375, 3376, 3377, 3378, 3350, 3351, 3352, 3353, 3354, 3355, 3356, 3357, 3358, 3359, 3360, 3361, 3362, 3363, 3364, 3365, 3370, 3371, 3372, 3373 ἀκινήτων, ὅτι ἡ ἀποζημίωση τῆς ἐδαφικῆς ἐπιφάνειας καὶ τῶν ἐπικειμένων της, ὅπως, περιγράφονται στὸ σχετικὸ κτηματολογικὸ πίνακα, ἡ ὁποία καθορίστηκε μὲ τὴ 281/75 ἀπόφαση τοῦ Μονομελοῦς Πρωτ. Λασιθίου, ἔχει παρακατατεθεῖ στὸ Γραφεῖο Παρ/κῶν Νεαπόλεως Κρήτης καὶ ἔχει ἐκδοθεῖ τὸ 3817/14.12.1977 γραμμάτιο συστάσεως παρακαταθήκης δρχ. (880.690 ὀκτακόσιες ὀγδόντα χιλιάδες ἑξακόσιες ἐνενήντα.

Ἡ ἀποζημίωση θὰ ἀποδοθεῖ στὰ πρόσωπα ποὺ θὰ ἀναγνωρισθοῦν δικαιοῦχοι κατὰ τὴ νόμιμη διαδικασία.

Ἡ ἀνακοίνωση αὐτὴ νὰ δημοσιευθεῖ στὴν Ἐφημερίδα τῆς Κυβερνήσεως.

Ἀθῆναι, 29 Δεκεμβρίου 1977

Μὲ ἐντολὴ Ὑπουργοῦ
Ὁ Διευθυντὴς
Α. ΒΑΦΕΙΑΔΗΣ

'Αριθ. 33 (3)

Περὶ ἀνακοινώσεως παρακαταθέσεως ἀποζημιώσεως γιὰ ἀκίνητα ποὺ ἀπαλλοτριώθηκαν γιὰ τὴν δημιουργία τῆς τεχνητῆς λίμνης Μόρνου.

## Ο ΥΠΟΥΡΓΟΣ ΔΗΜΟΣΙΩΝ ΕΡΓΩΝ

Ἔχοντας ὑπόψη τὰ ἄρθρα 7 καὶ 8 τοῦ Ν.Δ. 797/1971 «περὶ ἀναγκαστικῶν ἀπαλλοτριώσεων», γνωστοποιοῦμε σὲ ὅσους ἔχουν ἢ διεκδικοῦν δικαιώματα κυριότητας σὲ ἀκίνητα ποὺ ἀπαλλοτριώθηκαν ἀναγκαστικὰ μὲ τὴ ΦΔ. 817/892/72 κοινὴ ἀπόφαση τῶν Ὑπουργῶν Οἰκονομικῶν καὶ Δημοσίων Ἔργων (ΦΕΚ 96/72) γιὰ τὴν δημιουργία τῆς τεχνητῆς λίμνης Μόρνου, καθὼς καὶ τοὺς ἐνυπόθηκους δανειστὲς καὶ τοὺς τρίτους γενικὰ διεκδικητὲς τῶν ἀκινήτων αὐτῶν, ὅτι ἡ ἀποζημίωση τῆς ἐδαφικῆς ἐπιφάνειας καὶ τῶν ἐπικειμένων της, ὅπως, περιγράφονται στὸ σχετικὸ κτηματολογικὸ πίνακα, καθορίστηκε μὲ τὴν ἀριθ. 2377/1975 ἀπόφαση τοῦ Ἐφετείου Ἀθηνῶν, ἔχει παρακατατεθεῖ στὸ γραφεῖο Παρ/κῶν Λιδορικίου καὶ ἔχει ἐκδοθεῖ τὸ ἀριθ. 4572/25.11.77 γραμμάτιο συστάσεως παρακαταθήκης δρχ. διακοσίων ἐννέα χιλιάδων ἑκατὸ (209.100).

Ἡ ἀποζημίωση θὰ ἀποδοθεῖ στὰ πρόσωπα ποὺ θὰ ἀναγνωρισθοῦν δικαιοῦχοι κατὰ τὴ νόμιμη διαδικασία.

Ἡ ἀνακοίνωση αὐτὴ νὰ δημοσιευθεῖ στὴν Ἐφημερίδα τῆς Κυβερνήσεως.

Ἀθῆναι, 11 Ἰανουαρίου 1978

Μὲ ἐντολὴ Ὑπουργοῦ
Ὁ Διευθυντὴς
Α. ΒΑΦΕΙΑΔΗΣ

'Αριθ. 31/Φ51 (4)

Περὶ ἀνακοινώσεως παρακαταθέσεως ἀποζημιώσεως γιὰ ἀκίνητα ποὺ ἀπαλλοτριώθηκαν γιὰ τὴν κατασκευὴ τῆς ἐθνικῆς ὁδοῦ Ἄμφισσας—Λιδορικίου—Ναυπάκτου.

## Ο ΥΠΟΥΡΓΟΣ ΔΗΜΟΣΙΩΝ ΕΡΓΩΝ

Ἔχοντας ὑπόψη τὰ ἄρθρα 7 καὶ 8 τοῦ Ν.Δ. 797/1971 «περὶ ἀναγκαστικῶν ἀπαλλοτριώσεων», γνωστοποιοῦμε σὲ ὅσους ἔχουν ἢ διεκδικοῦν δικαιώματα κυριότητας σὲ ἀκίνητα ποὺ ἀπαλλοτριώθηκαν ἀναγκαστικὰ μὲ τὴν Δ. 4492/6397/4.10.74 κοινὴ ἀπόφαση τῶν Ὑπουργῶν Οἰκονομικῶν καὶ Δημοσίων Ἔργων (ΦΕΚ 244/74 τ. Δ') γιὰ τὴν κατασκευὴ τῆς ἐθνικῆς ὁδοῦ Ἄμφισσας—Λιδορικίου—Ναυπάκτου ἀπὸ προϋπολογισμὸ ἔργου ὑδρεύσεως Ἀθηνῶν—Πειραιῶς ἀπὸ Μόρνο, καθὼς καὶ τοὺς ἐνυπόθηκους δανειστὲς καὶ τοὺς τρίτους γενικὰ διεκδικητὲς τῶν ἀκινήτων αὐτῶν, ὅτι ἡ ἀποζημίωση τῆς ἐδαφικῆς ἐπιφάνειας καὶ τῶν ἐπικειμένων της, ὅπως περιγράφονται στὸ σχετικὸ κτηματολογικὸ πίνακα, καθορίστηκε μὲ τὴν ἀριθ. 134/1977 ἀπόφαση τοῦ Μονομελοῦς Πρωτοδικείου Παρνασσίδος, ἔχει παρακατατεθεῖ στὸ Γραφεῖο Παρακαταθηκῶν Λιδορικίου καὶ ἔχει ἐκδοθεῖ τὸ ἀριθ. 4571/25.11.1977 γραμμάτιο συστάσεως παρακαταθήκης δραχ. ἑνὸς ἑκατομμυρίου τριακοσίων τριάντα χιλιάδων ὀκτακοσίων σαράντα πέντε (1.330.845).

Ἡ ἀποζημίωση θὰ ἀποδοθεῖ στὰ πρόσωπα ποὺ θὰ ἀναγνωρισθοῦν δικαιοῦχοι κατὰ τὴ νόμιμη διαδικασία.

Ἡ ἀνακοίνωση αὐτὴ νὰ δημοσιευθεῖ στὴν Ἐφημερίδα τῆς Κυβερνήσεως.

Ἀθῆναι, 11 Ἰανουαρίου 1978

Μὲ ἐντολὴ Ὑπουργοῦ
Ὁ Διευθυντὴς
Α. ΒΑΦΕΙΑΔΗΣ

'Αριθ. 32 (5)

Περὶ ἀνακοινώσεως παρακαταθέσεως ἀποζημιώσεως γιὰ ἀκίνητα ποὺ ἀπαλλοτριώθηκαν γιὰ τὴ δημιουργία τῆς τεχνητῆς λίμνης Μόρνου.

## Ο ΥΠΟΥΡΓΟΣ ΔΗΜΟΣΙΩΝ ΕΡΓΩΝ

Ἔχοντας ὑπόψη τὰ ἄρθρα 7 καὶ 8 τοῦ Ν.Δ. 797/1971 «περὶ ἀναγκαστικῶν ἀπαλλοτριώσεων», γνωστοποιοῦμε σὲ ὅσους ἔχουν ἢ διεκδικοῦν δικαιώματα κυριότητας σὲ ἀκίνητα ποὺ ἀπαλλοτριώθηκαν ἀναγκαστικὰ μὲ τὴ Δ. 817/892/1972 κοινὴ ἀπόφαση τῶν Ὑπουργῶν Οἰκονομικῶν καὶ Δημοσίων Ἔργων (ΦΕΚ 96/72 γιὰ τὴ δημιουργία τῆς τεχνητῆς λίμνης Μόρνου, καθὼς καὶ τοὺς ἐνυπόθηκους δανειστὲς καὶ τοὺς τρίτους γενικὰ διεκδικητὲς τῶν ἀκινήτων αὐτῶν, ὅτι ἡ ἀποζημίωση τῆς ἐδαφικῆς ἐπιφάνειας καὶ τῶν ἐπικειμένων της, ὅπως περιγράφονται στὸ σχετικὸ κτηματολογικὸ πίνακα καθορίστηκε μὲ τὴν ἀριθ. 2324/1975 ἀπόφαση τοῦ Ἐφετείου Ἀθηνῶν, ἔχει παρακατατεθεῖ στὸ Γραφεῖο Παρακαταθηκῶν Λιδορικίου καὶ ἔχει ἐκδοθεῖ τὸ ἀριθ. 4575/25.11.77 γραμμάτιο συστάσεως παρακαταθήκης δρχ. ὀγδόντα ἓξ χιλιάδων πεντακοσίων (86.500).

Ἡ ἀποζημίωση θὰ ἀποδοθεῖ στὰ πρόσωπα ποὺ θὰ ἀναγνωρισθοῦν δικαιοῦχοι κατὰ τὴ νόμιμη διαδικασία.

Ἡ ἀνακοίνωση αὐτὴ νὰ δημοσιευθεῖ στὴν Ἐφημερίδα τῆς Κυβερνήσεως.

Ἀθῆναι, 11 Ἰανουαρίου 1978

Μὲ ἐντολὴ Ὑπουργοῦ
Ὁ Διευθυντὴς
Α. ΒΑΦΕΙΑΔΗΣ

Ἀριθ. 34 (6)

Περὶ ἀνακοινώσεως παρακαταθέσεως ἀποζημιώσεως γιὰ ἀκίνητα ποὺ ἀπαλλοτριώθηκαν γιὰ τὴν δημιουργία τῆς τεχνητῆς λίμνης Μόρνου.

## Ο ΥΠΟΥΡΓΟΣ ΔΗΜΟΣΙΩΝ ΕΡΓΩΝ

Ἔχοντας ὑπόψη τὰ ἄρθρα 7 καὶ 8 τοῦ Ν.Δ. 797/1971 (περὶ ἀναγκαστικῶν ἀπαλλοτριώσεων», γνωστοποιοῦμε σὲ ὅσους ἔχουν ἢ διεκδικοῦν δικαιώματα κυριότητας σὲ ἀκίνητα ποὺ ἀπαλλοτριώθηκαν ἀναγκαστικὰ μὲ τὴ Δ 817/892/72 κοινὴ ἀπόφαση τῶν Ὑπουργῶν Οἰκονομικῶν καὶ Δημοσίων Ἔργων (ΦΕΚ 96/72) γιὰ τὴν δημιουργία τῆς τεχνητῆς λίμνης Μόρνου, καθὼς καὶ τοὺς ἐνυπόθηκους δανειστὲς καὶ τοὺς τρίτους γενικὰ διεκδικητὲς τῶν ἀκινήτων αὐτῶν, ὅτι ἡ ἀποζημίωση τῆς ἐδαφικῆς ἐπιφάνειας καὶ τῶν ἐπικειμένων της, ὅπως, περιγράφονται στὸ σχετικὸ κτηματολογικὸ πίνακα, καθορίστηκε μὲ τὴν ὑπ' ἀριθ. 6887/1975 ἀπόφαση τοῦ Ἐφετείου Ἀθηνῶν, ἔχει παρακατατεθεῖ στὸ γραφεῖο Παρακαταθηκῶν Λιδορικίου καὶ ἔχει ἐκδοθεῖ τὸ 4573/25.11.77 γραμμάτιο συστάσεως παρακαταθήκης δρχ. διακοσίων ἑξήντα ἑπτὰ χιλιάδων πεντακοσίων (267.500).

Ἡ ἀποζημίωση θὰ ἀποδοθεῖ στὰ πρόσωπα ποὺ θὰ ἀναγνωρισθοῦν δικαιοῦχοι κατὰ τὴ νόμιμη διαδικασία.

Ἡ ἀνακοίνωση αὐτὴ νὰ δημοσιευθεῖ στὴν Ἐφημερίδα τῆς Κυβερνήσεως.

Ἀθῆναι, 11 Ἰανουαρίου 1978

Μὲ ἐντολὴ Ὑπουργοῦ
Ὁ Διευθυντὴς
Α. ΒΑΦΕΙΑΔΗΣ

Ἀριθ. ΔΔ/Φ—217.84 (7)

Περὶ καταθέσεως ὑπὸ τῆς Δ.Ε.Η. ἀποζημιώσεως δι' ἀναγκαστικὴν ἀπαλλοτρίωσιν ἐκτάσεως εἰς τὸν νομὸν Ἀρκαδίας.

ΔΗΜΟΣΙΑ ΕΠΙΧΕΙΡΗΣΙΣ ΗΛΕΚΤΡΙΣΜΟΥ

Ἡ Δημοσία Ἐπιχείρησις Ἠλεκτρισμοῦ (Δ.Ε.Η.) ἑδρεύουσα ἐν Ἀθήναις (ὁδὸς Χαλκοκονδύλη 30) γνωστοποιεῖ πρὸς ἅπαντας τοὺς ἐνδιαφερομένους καὶ δὴ τοὺς κεκτημένους ἢ ἀξιοῦντας δικαιώματα κυριότητος ἢ ἄλλα ἐμπράγματα τοιαῦτα ἐπὶ τῆς κατωτέρω ἀναφερομένης ἐκτάσεως, ὅτι πρὸς συντέλεσιν τῆς δυνάμει τῆς ὑπ' ἀριθ. Β 1743/4568/10.11.76 (ΦΕΚ Δ' 401/76) κοινῆς ὑπουργικῆς ἀποφάσεως κηρυχθείσης ἀναγκαστικῆς ἀπαλλοτριώσεως ἐπὶ ἐκτάσεως κειμένης ἐντὸς τῆς περιοχῆς τοῦ νομοῦ Ἀρκαδίας, κατέθεσεν αὕτη εἰς τὸ Ταμεῖον Παρακαταθηκῶν καὶ Δανείων τὴν σχετικὴν ἀποζημίωσιν, ὡς αὕτη καθωρίσθη διὰ τῆς ὑπ' ἀριθ. 89/77 ἀποφάσεως τοῦ Μονομελοῦς Πρωτοδικείου Τριπόλεως, ἐκδοθέντος τοῦ ὑπ' ἀριθ. Β 478949/30.12.77 γραμματίου συστάσεως παρακαταθήκης, ἔχοντος ἐπὶ λέξει οὕτω:

ΤΑΜΕΙΟΝ ΠΑΡΑΚΑΤΑΘΗΚΩΝ ΚΑΙ ΔΑΝΕΙΩΝ
ΚΕΝΤΡΙΚΗ ΥΠΗΡΕΣΙΑ ΕΝ ΑΘΗΝΑΙΣ
ΓΡΑΜΜΑΤΙΟΝ ΣΥΣΤΑΣΕΩΣ ΠΑΡΑΚΑΤΑΘΗΚΗΣ
ΠΟΣΟΥ ΔΡΑΧΜΩΝ 805.133

Β Νο 478949

Ἡ Δημοσία Ἐπιχείρησις Ἠλεκτρισμοῦ (Δ.Ε.Η.) κατέθεσεν εἰς τὸ Ταμεῖον Παρακαταθηκῶν καὶ Δανείων δραχμὰς ὀκτακοσίας πέντε χιλιάδας ἑκατὸν τριάκοντα τρεῖς διὰ τὴν κατωτέρω αἰτίαν.

Δι' ἀποζημίωσιν (μετὰ τοῦ φόρου μεταβιβάσεως) ἀπαλλοτριωθείσης ἐκτάσεως εἰς τὴν κτηματικὴν περιοχὴν τοῦ Νομοῦ Ἀρκαδίας δυνάμει τῆς ὑπ' ἀριθ. Β 1743/4568/10.11.76 (ΦΕΚ Δ' 401/76) κοινῆς ὑπουργικῆς ἀποφάσεως διὰ τὴν δυτικὴν ἐπέκτασιν ἐξωτερικῆς ἀποθέσεως Ὀρυχείου «ΧΩΡΕΜΙ» ΑΗΣ Μεγαλοπόλεως, καθορισθεῖσαν διὰ τῆς ὑπ' ἀριθ. 89/77 ἀποφάσεως Μονομελοῦς Πρωτοδικείου Τριπόλεως καὶ ἀποδοτέαν εἰς τοὺς ἀναγνωρισθησομένους δικαιούχους.

Σχετικὸς κτηματολογικὸς πίναξ: 2-336/23.3.76 (τροποποιηθεὶς διὰ τοῦ ὑπ' ἀριθ. 23336/77 σημειώματος ΔΜΚΘ).

Ἀθῆναι, 30 Δεκεμβρίου 1977

Ὁ Ταμίας
Γ. ΑΛΑΜΑΝΟΣ

Ἡ Προϊσταμένη τοῦ Τμήματος
Δ. ΒΑΣΙΛΟΠΟΥΛΟΥ

Ὁ Διευθυντὴς
Χ. ΜΑΣΤΕΛΛΟΣ

# ΠΟΛΕΟΔΟΜΙΑ

## ΑΠΟΦΑΣΕΙΣ

Ἀριθ. Π. 289952 (8)

Περὶ διορθώσεως ἀσυμφωνίας ρυμοτομικοῦ σχεδίου Δήμου Ἁγίου Δημητρίου κατὰ τὴν ὁδὸ Δημητσάνης στὸ Ο.Τ. 881 ἀνάμεσα στὶς ὁδοὺς Γκιώνη καὶ Ἀσυρμάτου Ν. Ἀττικῆς, Διαμ. Πειραιῶς.

Ο ΝΟΜΑΡΧΗΣ ΑΤΤΙΚΗΣ
ΔΙΑΜΕΡΙΣΜΑ ΠΕΙΡΑΙΩΣ

Ἔχοντας ὑπόψη:

1. Τὶς διατάξεις τοῦ ἀπὸ 10.10.1925 Δ/τος «περὶ τοῦ τρόπου διορθώσεως ἀσυμφωνιῶν ὑφισταμένων μεταξὺ τοῦ ἐγκεκριμένου σχεδίου καὶ τοῦ ἐπὶ τοῦ ἐδάφους ἐφαρμοσθέντος».
2. Τὶς διατάξεις τοῦ ἀπὸ 27.6.1958 Δ/τος «περὶ καταργήσεως κλπ. Συμβουλίων καὶ Ἐπιτροπῶν τῶν Νομαρχιῶν ἁρμοδιότητος Ὑπουργείου Δημοσίων Ἔργων καὶ Ἐσωτερικῶν».
3. Τὶς διατάξεις τῶν Ν. 3200/1955, Α.Ν. 314/1968 καὶ 532/1972 «περὶ Δ/κῆς ἀποκεντρώσεως καὶ παροχῆς ἁρμοδιοτήτων εἰς Νομάρχας καὶ Ν.Δ. 1147/1972 περὶ Δ/σεως μείζονος πρωτ/σης».
4. Τὶς διατάξεις τῶν Β.Δ. 863/60, 805/72 καὶ τῆς Λ. 7/13—1/17/72 τριμελοῦς ὑπουργικῆς ἀποφάσεως περὶ ὀργανώσεως καὶ ἁρμοδιοτήτων Ὑπηρεσιῶν.
5. Τὴν Π. 272711/23.4.77 διαπίστωση καὶ πρόταση τῆς Ὑπηρεσίας πρὸς τὸ Δῆμο Ἁγίου Δημητρίου γιὰ τὸν τρόπο διορθώσεως τῆς ἀνωτέρω ἀσυμφωνίας μαζὶ μὲ σχετικὸ διάγραμμα μὲ κλίμακα 1:200, ποὺ ἔχει ἐλεγχθεῖ ἀπὸ τὸ ἁρμόδιο Τοπογραφικὸ Τμῆμα τῆς Ὑπηρεσίας.
6. Τὴν 117/13.7.1977 ὁμόφωνη γνωμοδότηση τοῦ Δημ. Συμβουλίου Ἁγίου Δημητρίου, ποὺ διαβιβάστηκε μὲ τὴν 6671/21.7.1977 ἀναφορά του, μαζὶ μὲ τὰ σχετικὰ δικαιολογητικά, ἀναφορικὰ μὲ τὸν τρόπο διορθώσεως τῆς ὑπόψη ἀσυμφωνίας ρυμοτομικοῦ σχεδίου, ἀποφασίζουμε:

Ἐγκρίνουμε τὴ διόρθωση τῆς ἀσυμφωνίας τοῦ ρυμοτομικοῦ σχεδίου Δήμου Ἁγίου Δημητρίου κατὰ τὴν ὁδὸ Δημητσάνης στὸ Ο.Τ. 881 μεταξὺ τῶν ὁδῶν Γκιώνη καὶ Ἀσυρμάτου, ὅπως λεπτομερῶς φαίνεται στὸ συνημμένο καὶ θεωρημένο σὰν παράρτημα τῆς ἀποφάσεως αὐτῆς σχεδιάγραμμα.

Ἡ ἰσχὺς τῆς ἀποφάσεως ἀρχίζει ἀπὸ τὴ δημοσίευση.


Ἡ ἀπόφαση αὐτὴ νὰ δημοσιευθεῖ στὴν Ἐφημερίδα τῆς Κυβερνήσεως.

Πειραιεύς, 7 Δεκεμβρίου 1977


Ὁ Ἀναπλ. Νομάρχης
Π. ΓΕΡΟΓΙΑΝΝΗΣ



ΘΕΩΡΗΘΗ
Ο ΔΗΜΑΡΧΟΣ

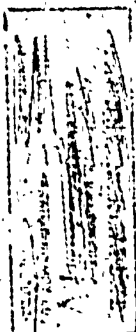



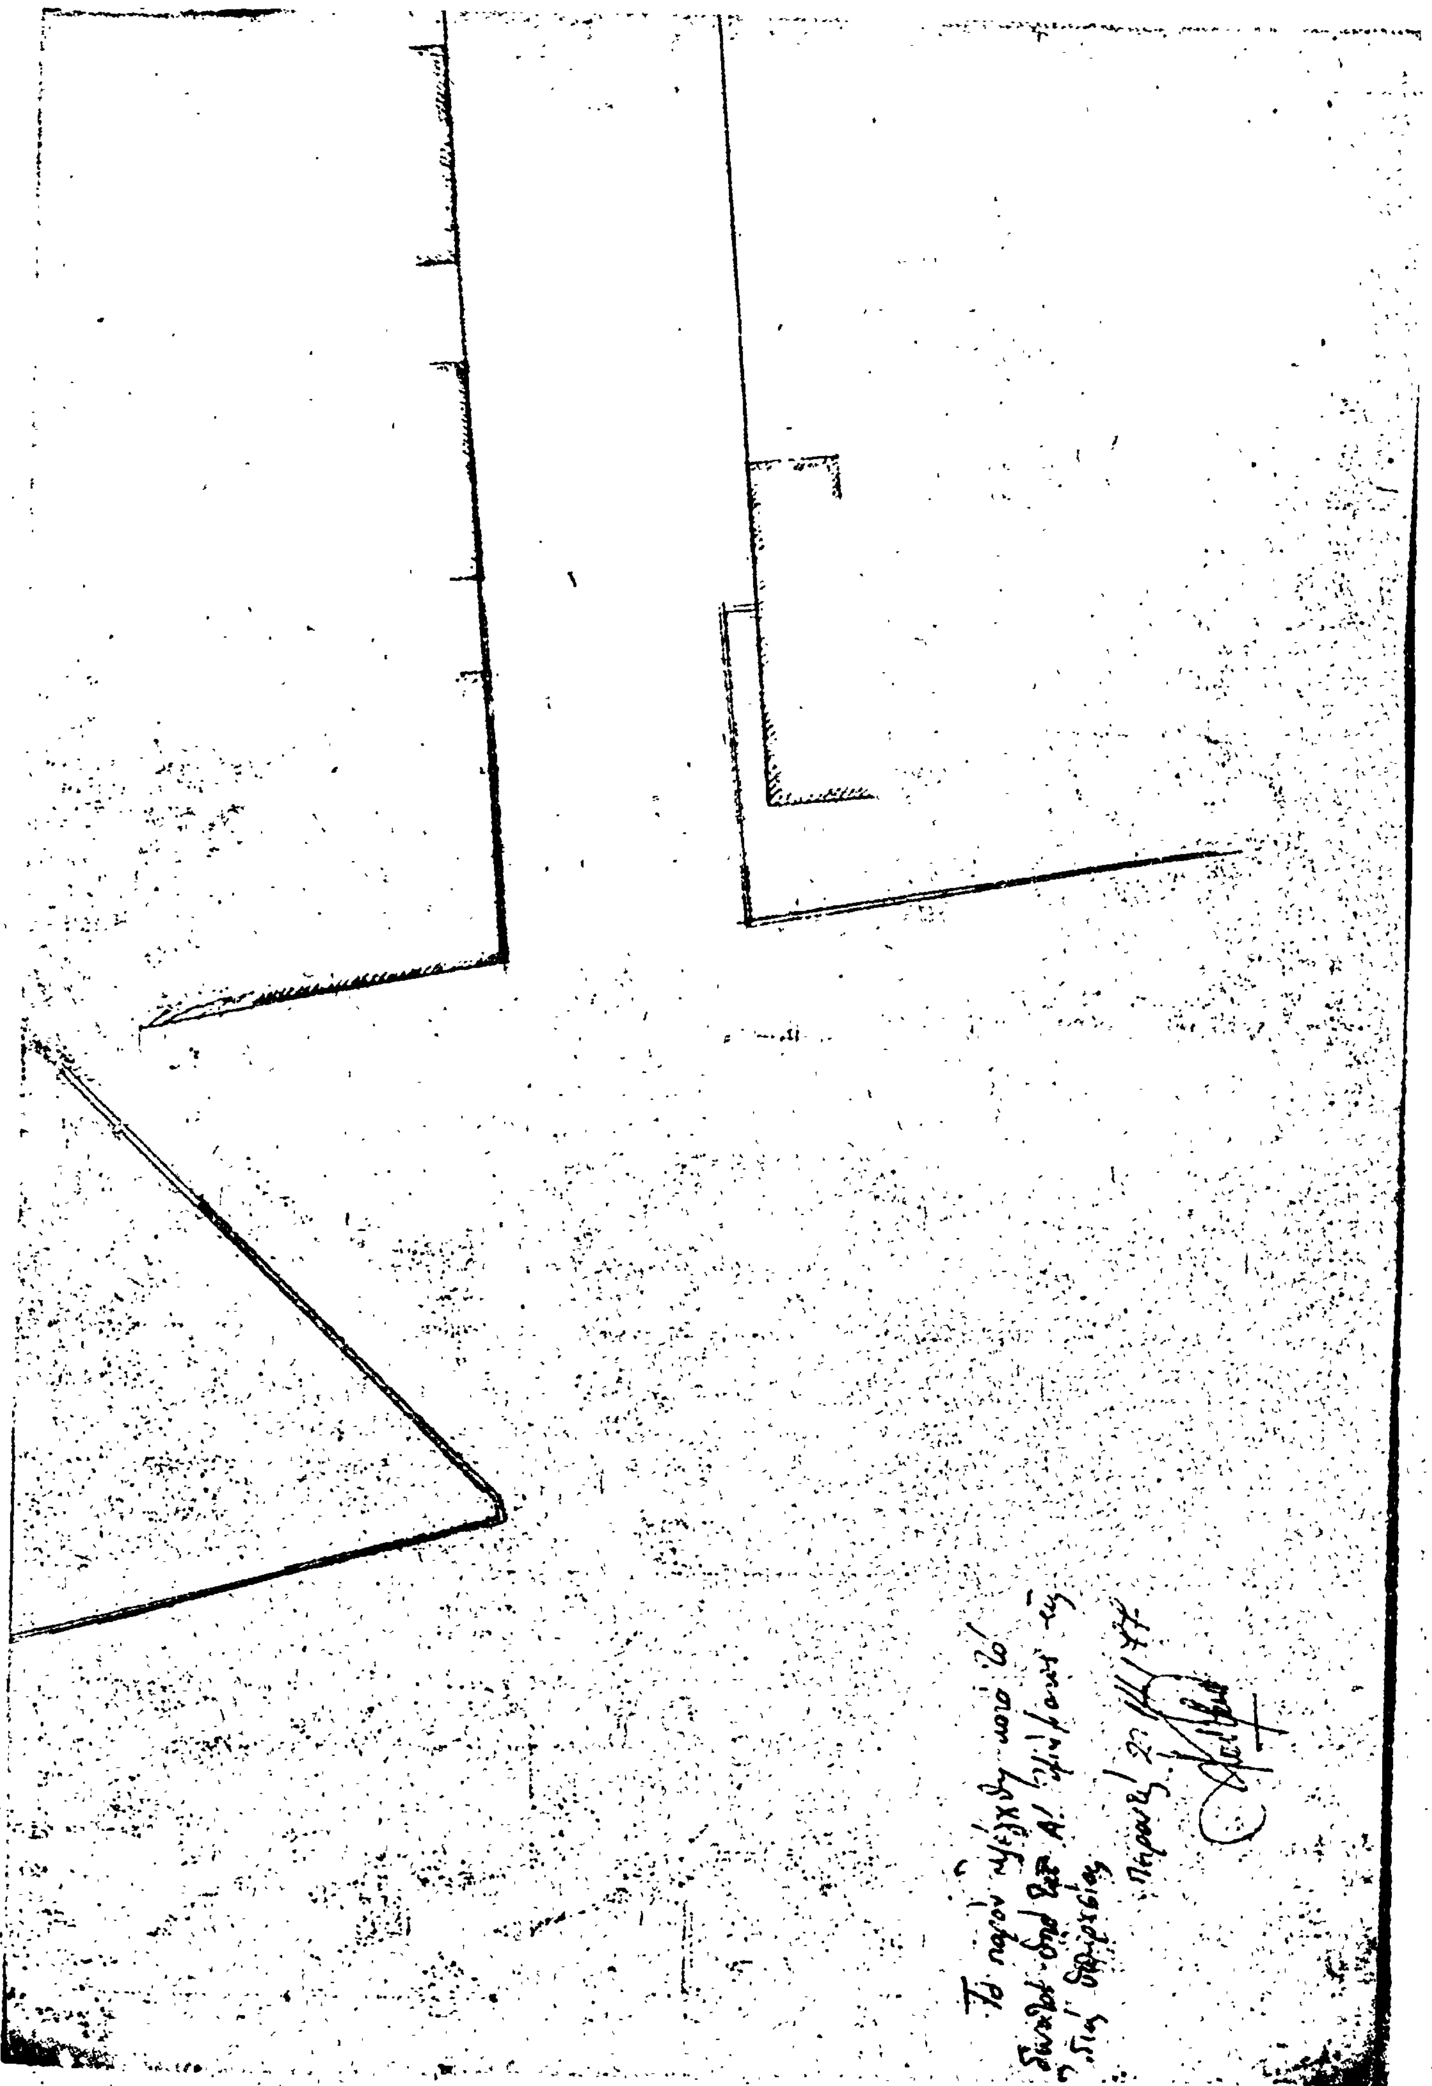

## ΑΝΑΚΟΙΝΩΣΕΙΣ

Ἀριθ. οἰκ. 7685 (9)

Περὶ ἀνακοινώσεως παρακαταθέσεως ὁριστικῆς ἀποζημιώσεως ἀκινήτων πού ρυμοτομοῦνται ἀπὸ τὸ ἐγκεκριμένο πολεοδομικὸ σχέδιο Γλυφάδας γιὰ τὴ διάνοιξη τῆς Λεωφόρου Βουλιαγμένης.

### Ο ΥΠΟΥΡΓΟΣ ΔΗΜΟΣΙΩΝ ΕΡΓΩΝ

Ἔχοντας ὑπόψη τὶς διατάξεις: α) Τοῦ Ν. Δ/τος ἀπὸ 17.7.1923 «περὶ σχεδίων πόλεων, κωμῶν καὶ συνοικισμῶν τοῦ Κράτους καὶ οἰκοδομῆς αὐτῶν» (ΦΕΚ 228/16.8.1923 τεῦχος Α΄), β) τοῦ Ν. Δ/τος 797/1971 «περὶ ἀναγκαστικῶν ἀπαλλοτριώσεων» (ΦΕΚ 1/1.1.1971 τεῦχος Α΄), πληροφοροῦμε ὅσους ἔχουν ἢ ἀξιώνουν δικαιώματα κυριότητας καὶ τοὺς ἐνυποθήκους δανειστὲς ἢ τρίτους γενικὰ διεκδικητές, ἐπὶ ἀκινήτων πού ρυμοτομοῦνται ἀπὸ τὸ ἐγκεκριμένο πολεοδομικὸ σχέδιο Γλυφάδας γιὰ τὴ διάνοιξη τῆς Λεωφ. Βουλιαγμένης κατὰ τὶς ἐνδείξεις τῆς πράξεως ἀναλογισμοῦ ἀριθ. 182/1970, ὅτι ἡ ἀποζημίωση τῶν ἀκινήτων τούτων καὶ τῶν ἐπικειμένων, ὅπως καθορίστηκε δυνάμει τῆς 14492/1976 ἀποφάσεως τοῦ Πολυμελοῦς Πρωτοδικείου Ἀθηνῶν, παρακατατέθηκε στὸ Ταμεῖο Παρακαταθηκῶν καὶ Δανείων. Γιὰ τὴν παρακατάθεση αὐτὴ ἔχει ἐκδοθεῖ τὸ 477852/1977 γραμμάτιο συστάσεως παρακαταθήκης γιὰ συνολικὸ ποσὸ δραχμὲς 645350 καὶ ὑπὲρ τοῦ Βασιλείου Ν. Χουντουλέση Ἰδιοκτήτη τῶν ρυμοτομουμένων.

Ἡ ἀποζημίωση αὐτὴ θὰ καταβληθεῖ μέσω τοῦ Ταμείου Παρακαταθηκῶν καὶ Δανείων μόνο σὲ ὅσους ἀναγνωρισθοῦν σύμφωνα μὲ τὸν νόμο, ὡς δικαιοῦχοι.

Ἡ ἀνακοίνωση αὐτὴ νὰ δημοσιευθεῖ στὴν Ἐφημερίδα τῆς Κυβερνήσεως.

Ἀθῆναι, 28 Δεκεμβρίου 1977

Μὲ ἐντολὴ Ὑπουργοῦ
Ὁ Διευθυντὴς
ΑΛΕΞ. ΒΑΦΕΙΑΔΗΣ

(10)

Περὶ εἰδοποιήσεως γενομένης παρακαταθέσεως ἀποζημιώσεως ἀπαλλοτριωθείσης ἐκτάσεως πρὸς διάνοιξιν τῆς πλατείας Μεταμορφώσεως ἐπὶ τῆς ὁδοῦ Πεστῶν, παρὰ τὴν Συνοικίαν Κυψέλης Ἀθηνῶν.

### Ο ΔΗΜΑΡΧΟΣ ΑΘΗΝΑΙΩΝ

Ἔχοντες ὑπ' ὄψει τὰ ἄρθρα 7 καὶ 24 τοῦ Α.Ν. 1731/39 «περὶ ἀναγκαστικῶν ἀπαλλοτριώσεων», ὡς οὗτος ἐτροποποιήθη καὶ συνεπληρώθη μεταγενεστέρως, φέρομεν εἰς γνῶσιν τῶν κάτωθι ἀναφερομένων, ἤτοι 1) τῶν κεκτημένων ἢ ἀξιούντων δικαιώματα κυριότητος ἐπὶ τῆς δυνάμει τῶν ἀπὸ 28.9.1938 καὶ 19.11.1952 διαταγμάτων ἀπαλλοτριωθείσης ἐκτάσεως κειμένης παρὰ τὴν Συνοικίαν Κυψέλης Ἀθηνῶν, πρὸς διάνοιξιν τῆς Πλατείας Μεταμορφώσεως ἐπὶ τῆς ὁδοῦ Πεστῶν, εἰκαζομένος ἰδιοκτησίας Γεωργίου Μανιοῦ καὶ 2) τῶν τυχὸν ἐπὶ τῆς ἀνωτέρω ἐκτάσεως ἐγγεγραμμένων ἐνυποθήκων ἢ κατασχόντων δανειστῶν ἢ τρίτων διεκδικητῶν, ὅτι αἱ διὰ τῆς ὑπ' ἀριθ. 1280/1968 ἀποφάσεως τοῦ Προέδρου Πρωτοδικῶν Ἀθηνῶν, ἐν συνδυασμῷ πρὸς τὴν ὑπ' ἀριθ. 1133/1977 ἀπόφασιν τοῦ Μονομελοῦς Πρωτοδικείου Ἀθηνῶν (Εἰδικῆς Διαδικασίας), καθορισθεῖσαι προσωριναὶ τιμαὶ ἀποζημιώσεως εἰς βάρος τοῦ Δήμου Ἀθηναίων, διὰ τὴν ἀπαλλοτρίωσιν τῆς ἀνωτέρω ἐκτάσεως (περὶ ἧς ἡ ὑπ' ἀριθ. 251 ἔτους 5.9.1961 πρᾶξις ἀναλογισμοῦ, κυρωθεῖσα διὰ τῆς ὑπ' ἀριθ. Ε. 6308 ἔτους 29.3.1963 ὑπουργικῆς ἀποφάσεως) κατετέθη εἰς τὸ Ταμεῖον Παρακαταθηκῶν καὶ Δανείων καὶ ἐξεδόθη τὸ ὑπ' ἀριθ. 480658 γραμμάτιον συστάσεως παρακαταθήκης ἐκ δραχμῶν διακοσίων εἴκοσι χιλιάδων (220.000).

Ἐν Ἀθήναις τῇ 16 Ἰανουαρίου 1978

Ὁ Δήμαρχος Ἀθηναίων
ΓΙΑΝΝΗΣ ΠΑΠΑΘΕΟΔΩΡΟΥ

(11)

Περὶ εἰδοποιήσεως τῆς γενομένης παρακαταθέσεως ἀποζημιώσεως λόγῳ προσκυρώσεως τμημάτων οἰκοπέδων ἐντὸς τοῦ ἐγκεκριμένου σχεδίου ρυμοτομίας Ὠρεῶν—Εὐβοίας.

Ὁ Δημήτριος Κωνσταντίνου Κουτζής, κάτοικος Γλύφας—Φθιώτιδος, κατέθεσεν εἰς τὸ Ταμεῖον Παρακαταθηκῶν καὶ Δανείων, διὰ τοῦ ὑπ' ἀριθμὸν 1847/8.12.1977 γραμματίου συστάσεως παρακαταθήκης τοῦ Γραφείου Παρακαταθηκῶν Ἱστιαίας ποσοῦ δραχμῶν 23.862, 1) Ὑπὲρ α) Κωνσταντίνου Ἰωάννου Καραγκούνη, κατοίκου Ὠρεῶν, δραχμὰς 10.368 καὶ β) Χαραλάμπους Κωνσταντίνου Ζαρίφη, κατοίκου Ὠρεῶν, δραχμὰς 12.960, δι' ἀποζημίωσιν, καθορισθεῖσαν δυνάμει τῆς ὑπ' ἀριθμὸν 262/1977 ἀποφάσεως τοῦ Μονομελοῦς Πρωτοδικείου Χαλκίδος, λόγῳ προσκυρώσεως τμημάτων τῶν διὰ τῆς ὑπ' ἀριθμὸν 3/1974 πράξεως ἀναλογισμοῦ καὶ τακτοποιήσεως οἰκοπέδων τοῦ Πολεοδομικοῦ Γραφείου Ν. Εὐβοίας ἀναγκαστικῶς ἀπαλλοτριωθέντων διὰ προσκυρώσεως πρὸς ἐφαρμογὴν τοῦ ἐγκεκριμένου σχεδίου ρυμοτομίας πόλεως Ὠρεῶν ἀκινήτων των, ἐμφαινομένων εἰς τὸ συνοδεῦον τὴν πρᾶξιν ταύτην τοπογραφικὸν διάγραμμα τῆς τοπογράφου μηχανικοῦ Βασιλικῆς Βλάχου ὑπὸ τὰ στοιχεῖα Κ—Ρ—Π—Μ' ἐμβαδοῦ 28,80 $\mu^2$ καὶ Ρ'—Σ—Τ—Π ἐμβαδοῦ 36,00 $\mu^2$ ἀντιστοίχως, πρὸς δραχμὰς 360 κατὰ $\mu^2$ καὶ 2) ὑπὲρ ἀμφοτέρων τῶν ἀνωτέρω δραχμὰς 534, δι' ἐπιδικασθεῖσαν αὐτοῖς διὰ τῆς, ὡς ἄνω, ἀποφάσεως δικαστικὴν δαπάνην, ἀποδοτέαν ἐπὶ προσκομίσει ἀποφάσεως ἀναγνωριζούσης δικαιούχους αὐτῶν τοὺς ὑπὲρ ὧν ἡ κατάθεσις ἢ παντὸς τρίτου.

Ἐν Χαλκίδι τῇ 20 Δεκεμβρίου 1977

Ὁ παρὰ τῷ Πρωτοδικείῳ Χαλκίδος Πληρ. Δικηγόρος
ΧΑΡΑΛΑΜΠΟΣ Κ. ΚΩΝΣΤΑΝΤΙΝΟΥ

(Ἀριθμὸς τριπλοτύπου 16619/77 τοῦ Δημοσίου Ταμείου Ἱστιαίας τῆς 13.1.78)

ΕΚ ΤΟΥ ΕΘΝΙΚΟΥ ΤΥΠΟΓΡΑΦΕΙΟΥ